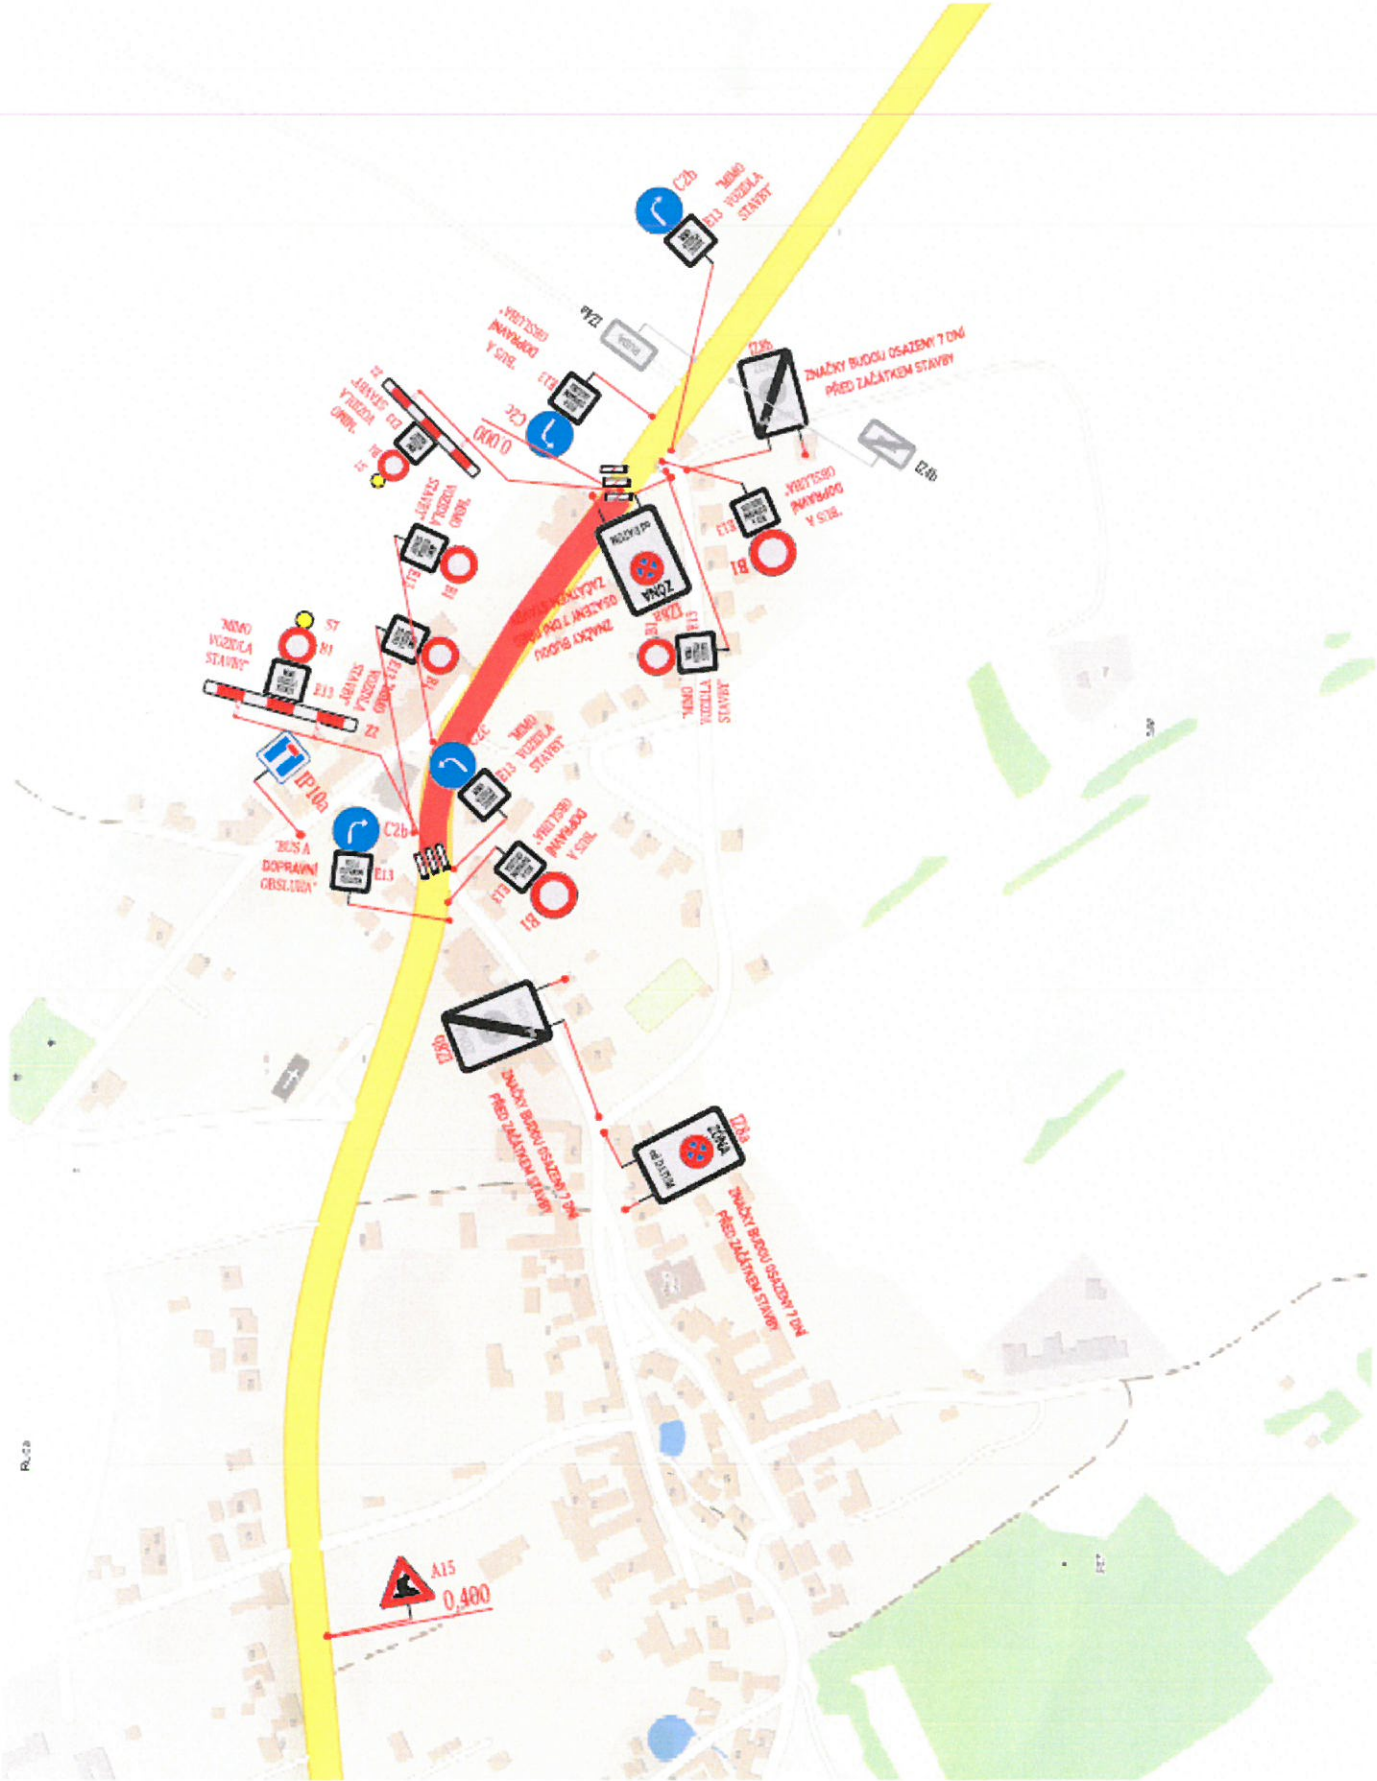

C2b
E13
"MIMO VOZIDLA STAVBY"
IZ4a
IZ8b
ZNAČKY BUDOU OSAZENY 7 DNÍ PŘED ZAČÁTKEM STAVBY
IZ4b
C2c
0,000
B1
ZÓNA
IZ8a
IP10a
"BUS A DOPRAVNÍ OBSLUHA"
A15
0,400

VÝKRES Č.6.1

110 m
0,400
A15
A10
0,300
B20a
70
0,200
50
B21a
30
0,050
0,000
0,150
0,300
"ZAŘAĎ SE DO KOLONY"
C14a
P1
P8
D1